

COMUNE DI SAVA

PROVINCIA DI TARANTO

ADEGUAMENTO PIANO PARTICOLAREGGIATO
DELLE AREE INSERITE NELLA ZONA OMOGENEA C1/2
IN ATTUAZIONE DEL PDF -

(MODIFICATO A SEGUITO DEL RICORSO AL TAR
LECCE SEZ.I RGN. 412/2021)

INQUADRAMENTO TERRITORIALE
STRALCIO PDF


Tav.

1


DATA: MARZO 2023

SCALA: 1:5000-2000


IL RESPONSABILE DELL'U.T.C.
(AREA URBANISTICA ED EDILIZIA PRIVATA)
ARCH. LUIGI DE MARCO

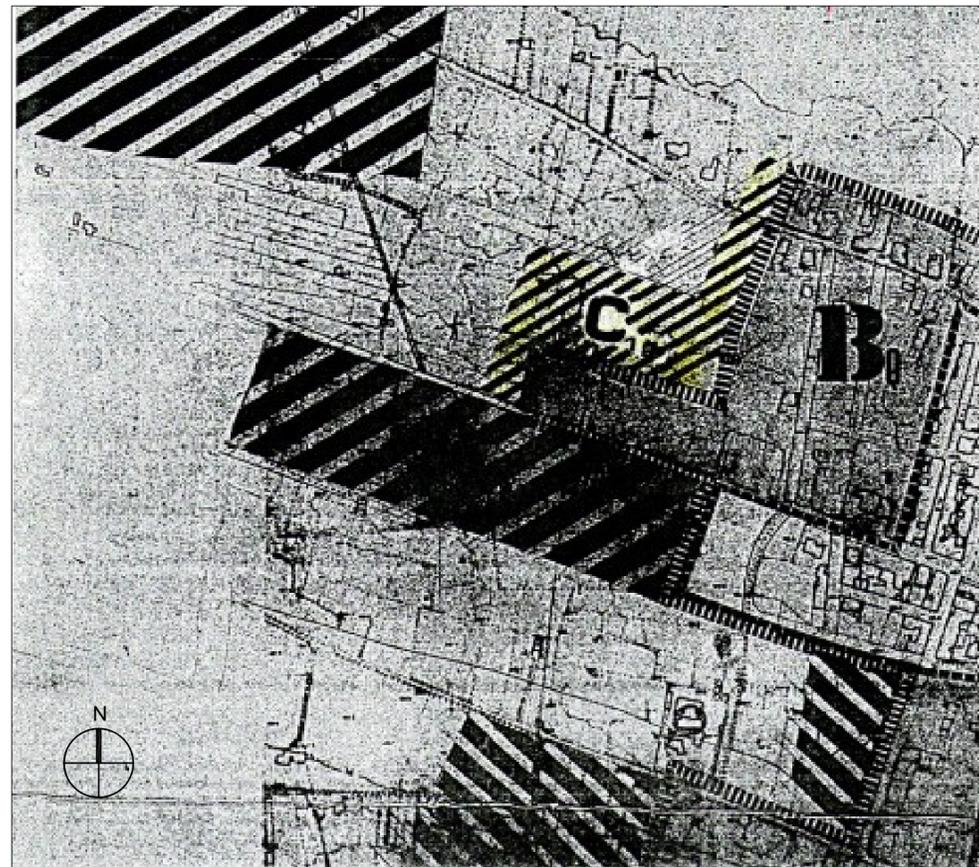

SCALA 1:5000

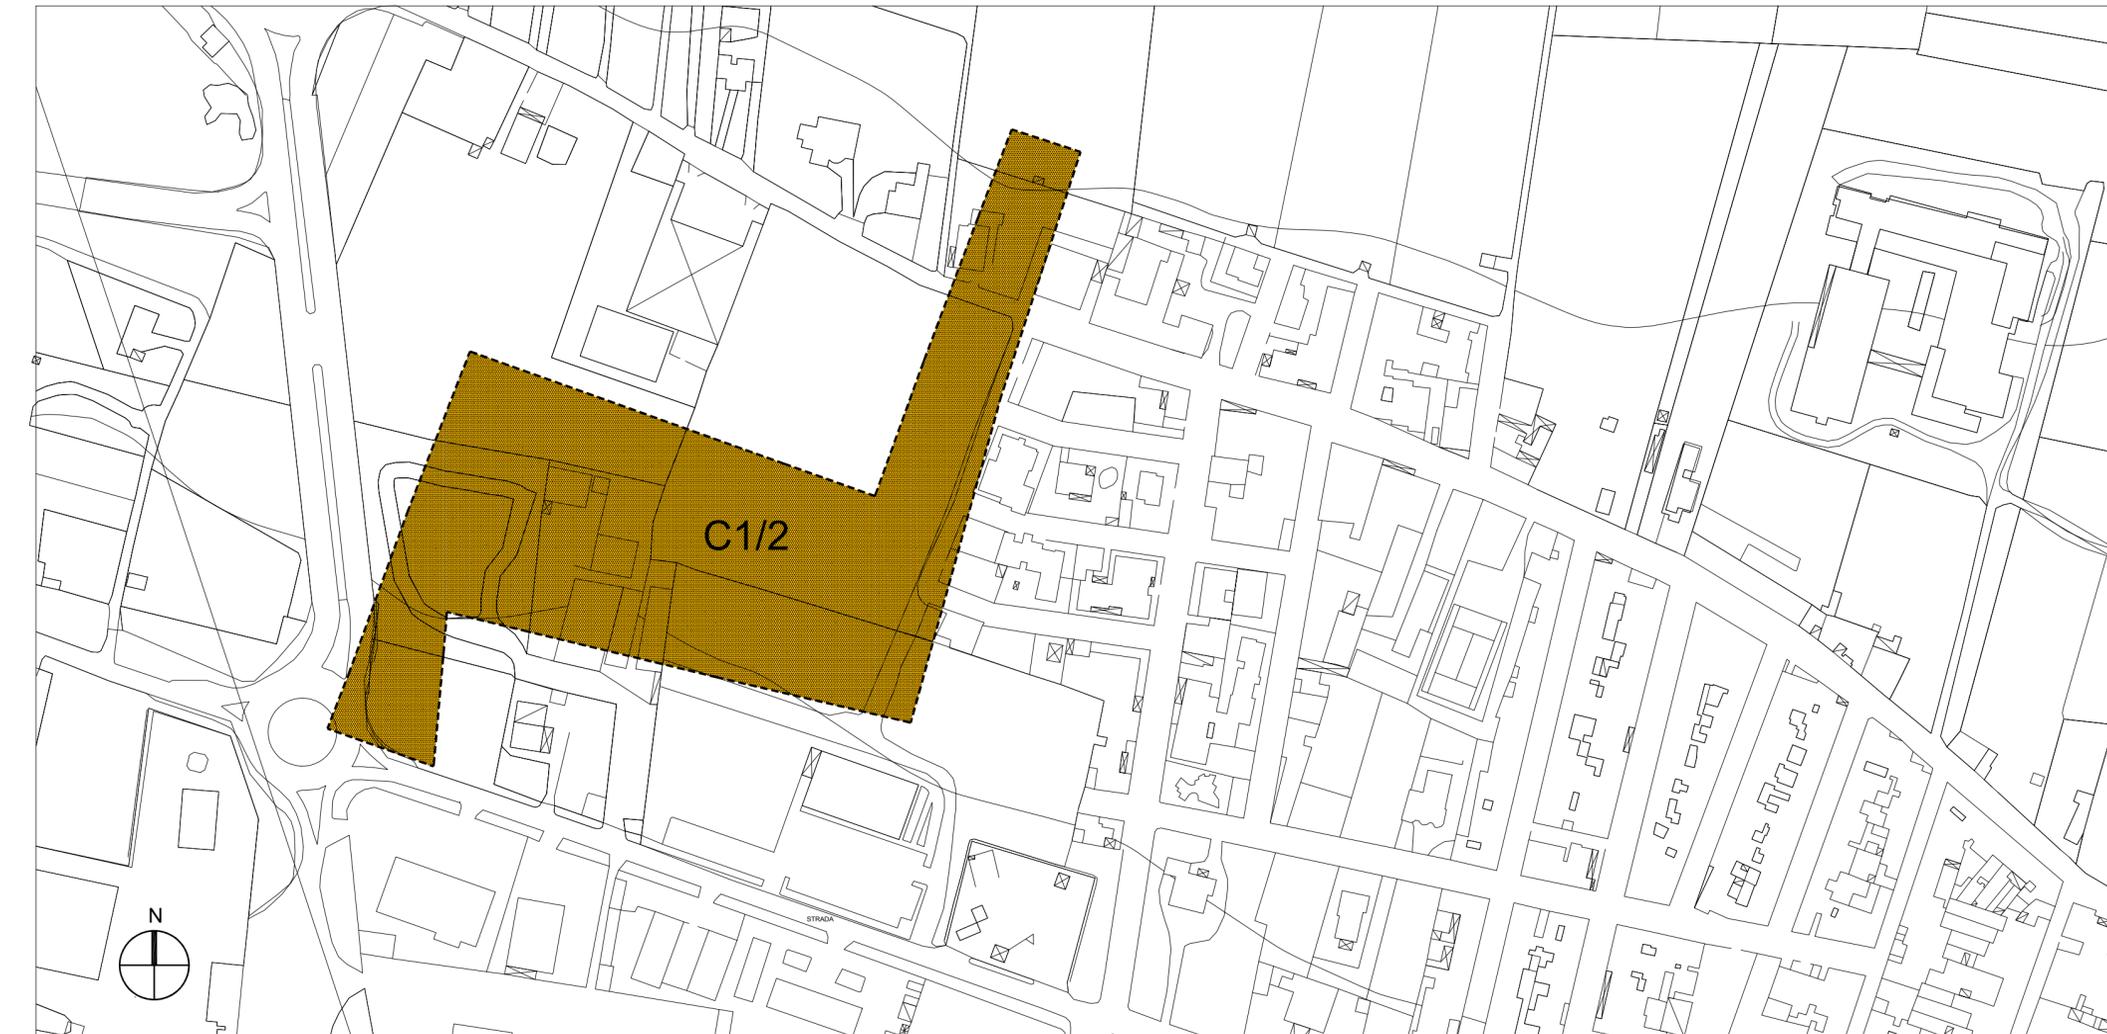

SCALA 1:2000

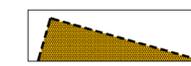

PERIMETRO COMPARTO C1-2