

COMUNE DI SAVA

PROVINCIA DI TARANTO

ADEGUAMENTO PIANO PARTICOLAREGGIATO
DELLE AREE INSERITE NELLA ZONA OMOGENEA C1/2
IN ATTUAZIONE DEL PDF -

(MODIFICATO A SEGUITO DEL RICORSO AL TAR
LECCE SEZ. I RGN. 412/2021)


PROFILI ARCHITETTONICI

Tav.
14

DATA: MARZO 2023 SCALA 1:100/ 50

IL RESPONSABILE DELL'U.T.C.
(AREA URBANISTICA ED EDILIZIA PRIVATA)
ARCH. LUIGI DE MARCO

IL TECNICO
ARCH. VINCENZO PANELLI

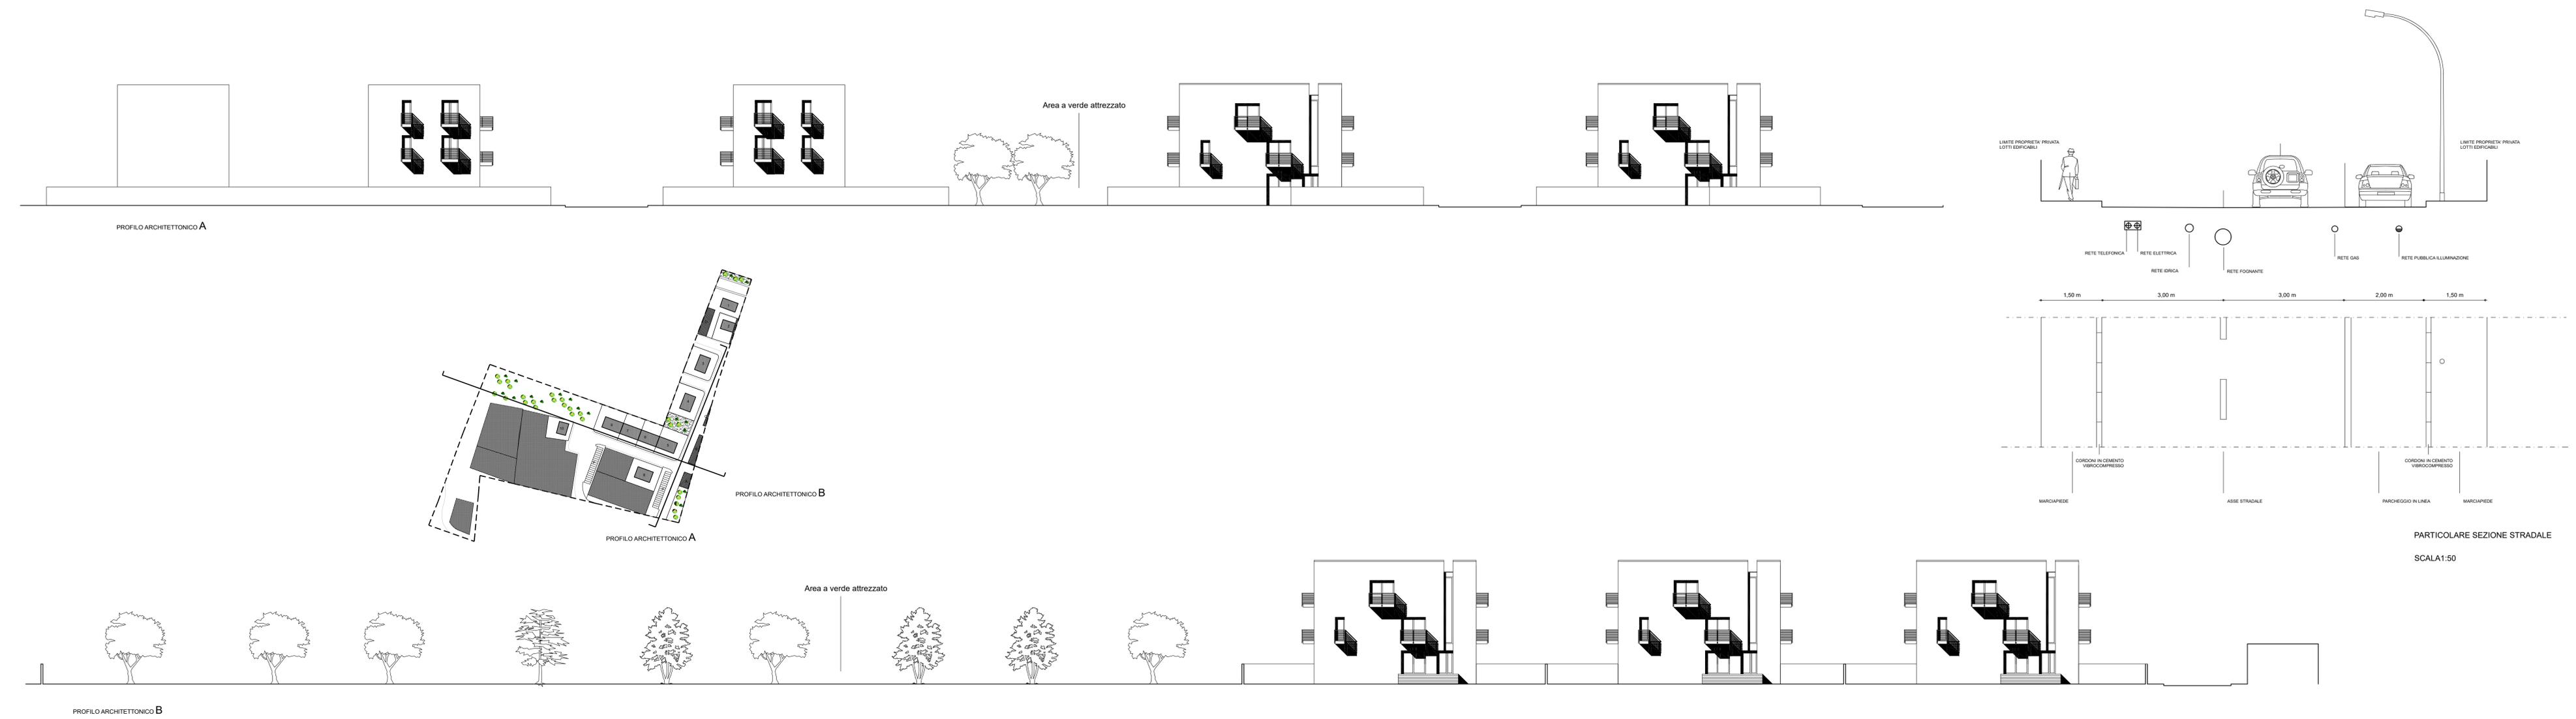

PARTICOLARE SEZIONE STRADALE
SCALA 1:50