

**PROGETTAZIONI EDILI CIVILI INDUSTRIALI**

**Ing. Paolo TARANTINI**

**Via Farnese n. 4 - SAVA (TA) Tel. 347.4543899**


**COMUNE DI SAVA  
(PROVINCIA DI TARANTO)**

**VARIANTE URBANISTICA DI AMPLIAMENTO AL VIGENTE PIANO  
REGOLATORE CIMITERIALE (P.R.C.)**

ELABORATO:  RILIEVO FOTOGRAFICO

TAVOLA: 1      SCALA: 1:500      DATA: NOVEMBRE 2017

PROGETTISTA: Ing. Paolo TARANTINI (C.F.: TRNPLA74D15E882S)

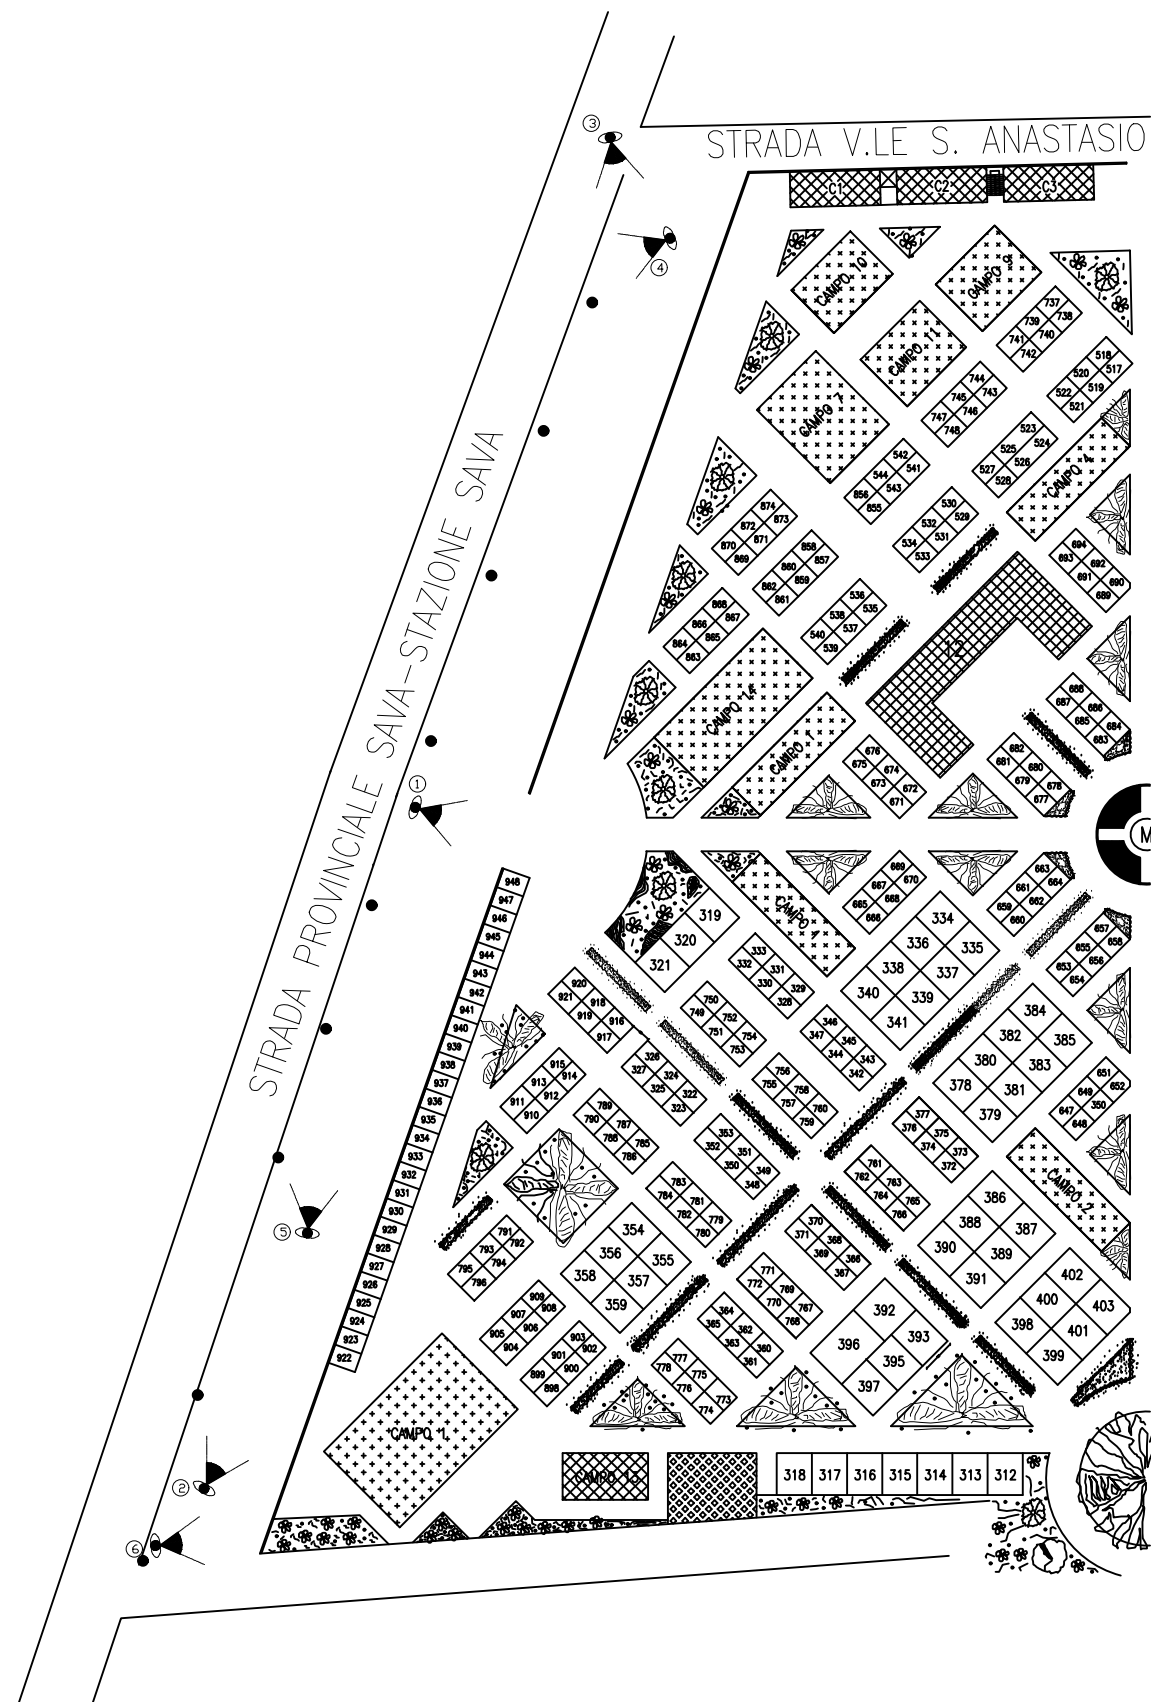

**STRALCIO AREA CIMITERIALE OGGETTO DI INTERVENTO**



**Foto 1: vista ingresso attuale**



**Foto 2: vista da sud**




**Foto 3: vista da nord**



**Foto 4: muro diruto da rimuovere**



**Foto 5: vista palificata con  
muro diruto da rimuovere**

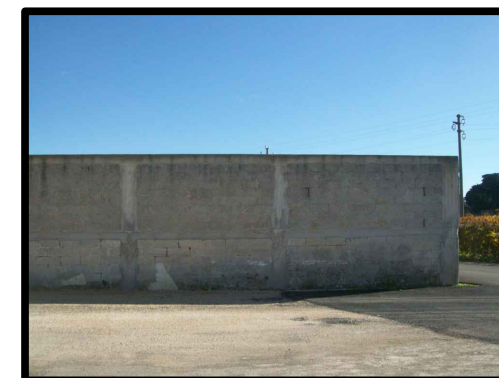

**Foto 6: recinzione da demolire**