



PROGETTAZIONI EDILI CIVILI INDUSTRIALI

Ing. Paolo TARANTINI

Via Farnese n. 4 - SAVA (TA) Tel. 347.4543899

COMUNE DI SAVA
(PROVINCIA DI TARANTO)

PIANO REGOLATORE CIMITERIALE IN VARIANTE


ELABORATO: PLANIMETRIA GENERALE IN VARIANTE

TAVOLA: 3 SCALA: 1:500 DATA: NOVEMBRE 2017

PROGETTISTA: Ing. Paolo TARANTINI (C.F.: TRNPLA74D15E882S)

DATI TECNICI VARIANTE PIANO REGOLATORE CIMITERIALE

N° 91 LOTTI PER EDICOLE	DAL N. 957 AL N. 1047	SUP.: mq. 12,04
N° 15 LOTTI PER CAPPELLE	DAL N. 1048 AL N. 1062	SUP.: mq. 32,81
N° 6 LOCULARI COMUNALI	DAL N. E1 AL N. E6	SUP.: mq. 70,61
N° 1 CAMPO PER TUMULAZIONE	CAMPO N. 15	SUP.: mq. 266,00

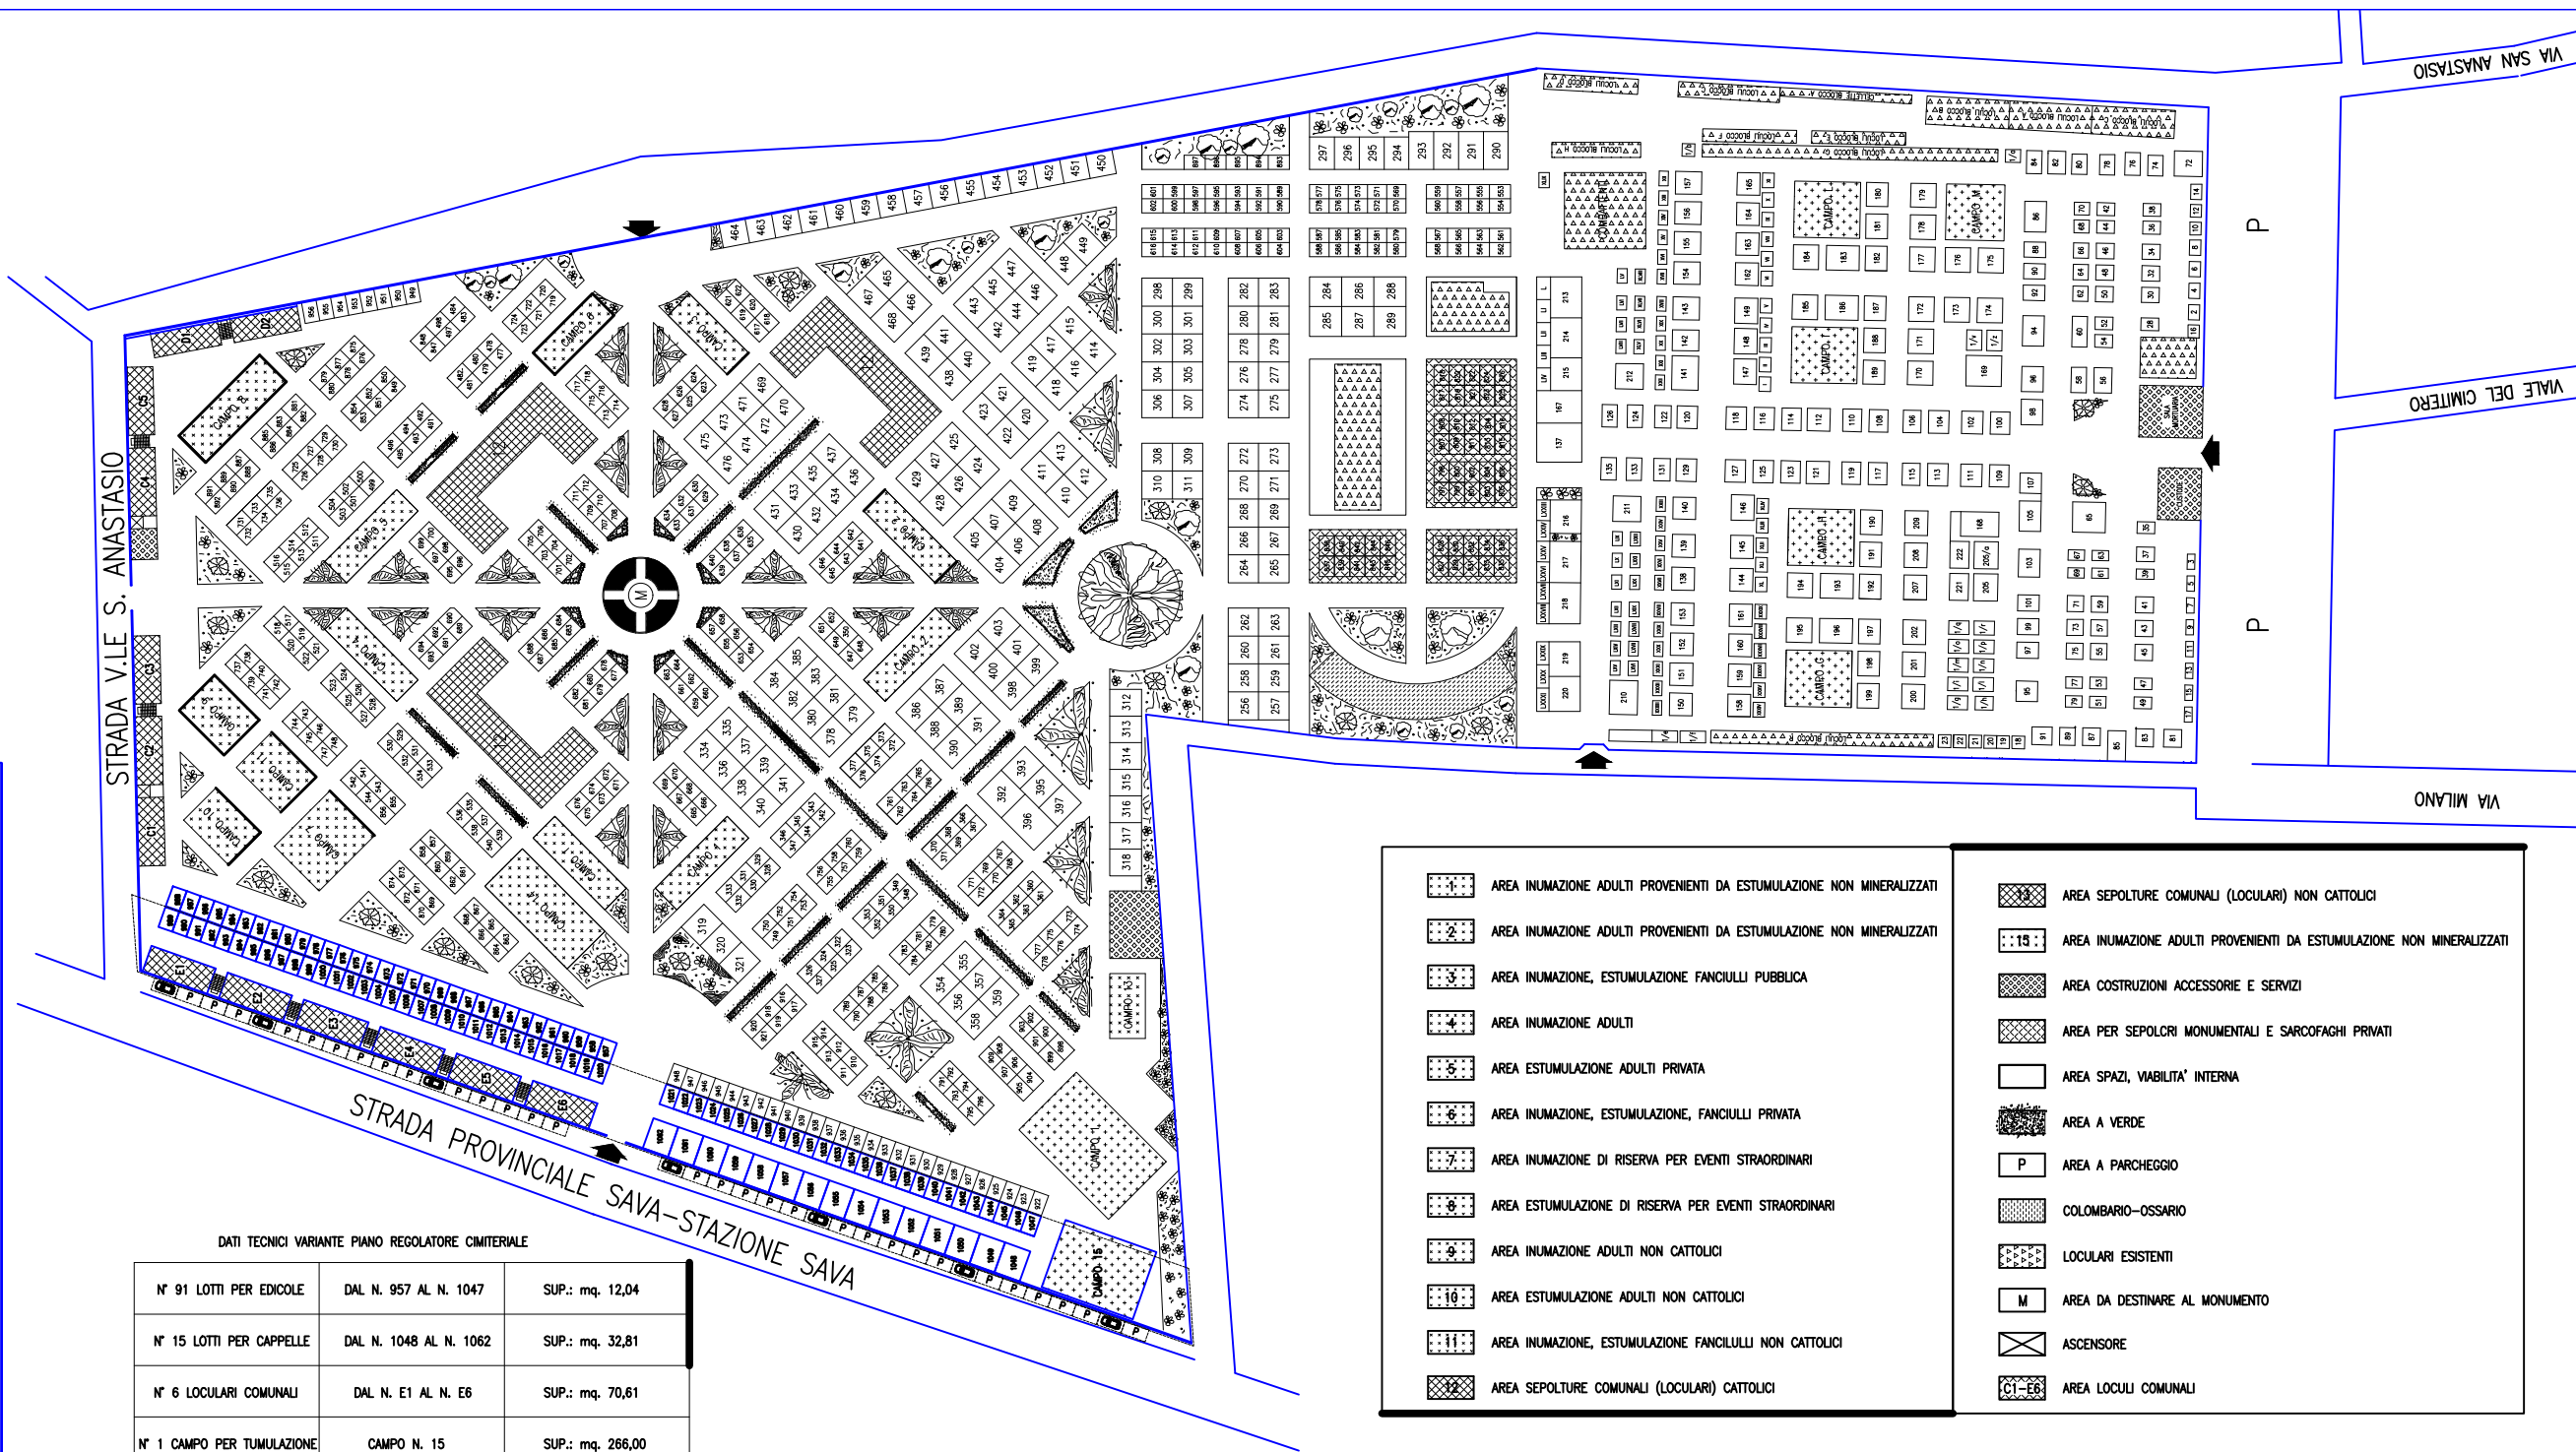

	AREA INUMAZIONE ADULTI PROVENIENTI DA ESTUMULAZIONE NON MINERALIZZATI		AREA SEPOLTURE COMUNALI (LOCULARI) NON CATTOLICI
	AREA INUMAZIONE ADULTI PROVENIENTI DA ESTUMULAZIONE NON MINERALIZZATI		AREA INUMAZIONE ADULTI PROVENIENTI DA ESTUMULAZIONE NON MINERALIZZATI
	AREA INUMAZIONE, ESTUMULAZIONE FANCIULLI PUBBLICA		AREA COSTRUZIONI ACCESSORIE E SERVIZI
	AREA INUMAZIONE ADULTI		AREA PER SEPOLCRI MONUMENTALI E SARCOFAGHI PRIVATI
	AREA ESTUMULAZIONE ADULTI PRIVATA		AREA SPAZI, VIABILITA' INTERNA
	AREA INUMAZIONE, ESTUMULAZIONE, FANCIULLI PRIVATA		AREA A VERDE
	AREA INUMAZIONE DI RISERVA PER EVENTI STRAORDINARI		AREA A PARCHEGGIO
	AREA ESTUMULAZIONE DI RISERVA PER EVENTI STRAORDINARI		COLOMBARIO-OSSARIO
	AREA INUMAZIONE ADULTI NON CATTOLICI		LOCULARI ESISTENTI
	AREA ESTUMULAZIONE ADULTI NON CATTOLICI		AREA DA DESTINARE AL MONUMENTO
	AREA INUMAZIONE, ESTUMULAZIONE FANCIULLI NON CATTOLICI		ASCENSORE
	AREA SEPOLTURE COMUNALI (LOCULARI) CATTOLICI		AREA LOCULI COMUNALI