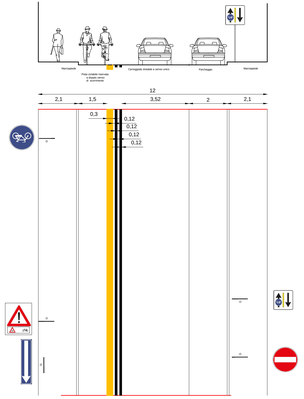

Sezione n.1 su Via M. Del Prete

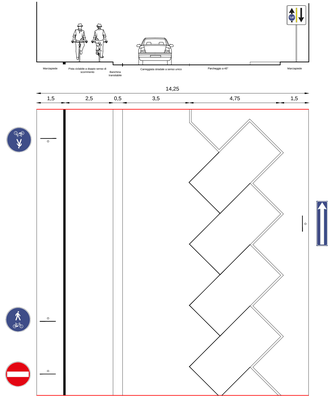

Sezione n.2 su Via Cinieri

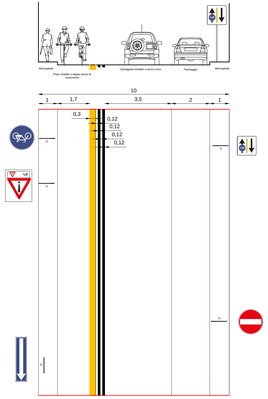

Sezione n.3 su Via Montebello

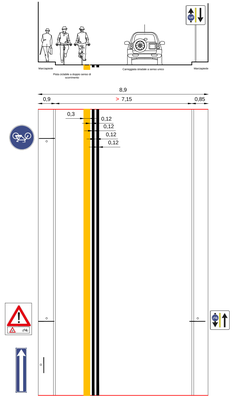

Sezione n.4 su Via Ofanto

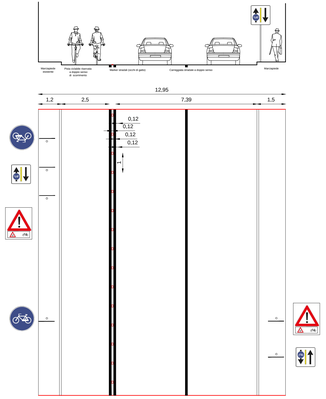

Sezione n.5 su Via da nominare

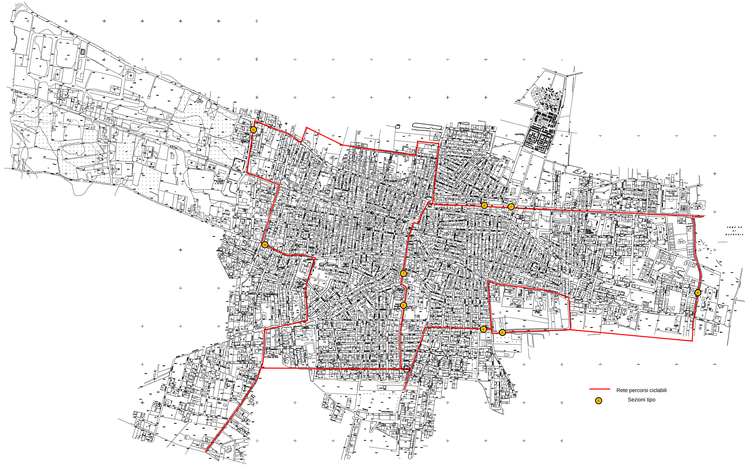

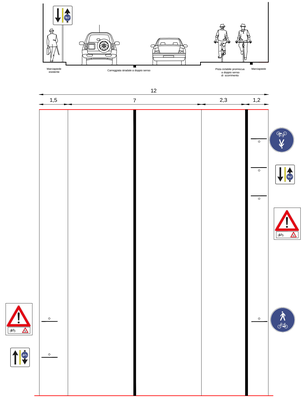

Sezione n.6 su via da nominare

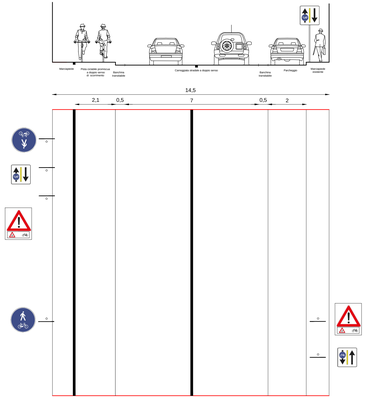

Sezione n.7 su S.S. Ter

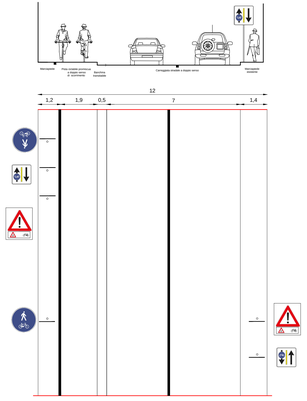

Sezione n.8 su S.S. Ter

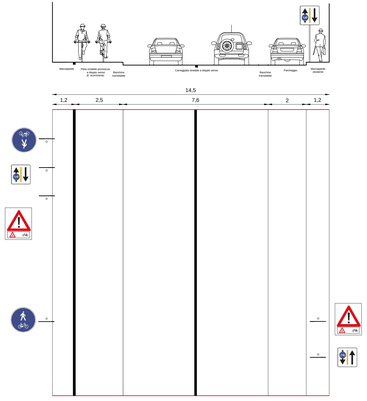

Sezione n.9 su via Bologna

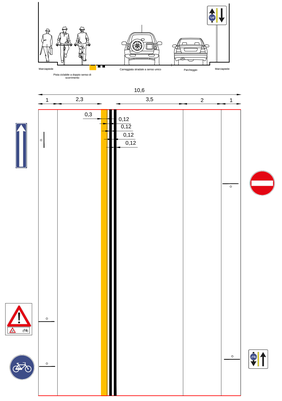

Sezione n.10 su via Roma

COMUNE DI SAVA

PROVINCIA DI TARANTO

ADEGUAMENTO E AGGIORNAMENTO DEL PIANO DEL TRAFFICO E DELLA MOBILITA' CICLISTICA

(P.U.M.S.)

STUDIO INSERIMENTO PISTE CICLABILI: SEZIONI

Tav. 13

DATA: LUGLIO 2017 SCALA 1:100

PROGETTISTA

IL RESPONSABILE DELL'U.T.C.
(AREA URBANISTICA ED EDILIZIA PRIVATA)

ARCH. LUIGI DE MARCO