

COMUNE DI SAVA
PROVINCIA DI TARANTO

ADEGUAMENTO PIANO PARTICOLAREGGIATO
DELLE AREE INSERITE NELLA ZONA OMOGENEA C1/2
IN ATTUAZIONE DEL PDF -

(MODIFICATO A SEGUITO DEL RICORSO AL TAR
LECCE SEZ.I RGN. 412/2021)

PROGETTI SCHEMATICI
DELLE URBANIZZAZIONI
(RETE IDRICA, RETE FOGNANTE)

Tav.
12


DATA: MARZO 2023 SCALA 1: 1000

IL RESPONSABILE DELL'U.T.C.
(AREA URBANISTICA ED EDILIZIA PRIVATA)
ARCH. LUIGI DE MARCO

LEGENDA

	Lottizzazione
	Parcheggi
	Aree per verde attrezzato
	Aree per servizi collettivi
	Viabilità
	Aree con edilizia esistente o di completamento
	Perimetro comparto

N.B. : la proposta di viabilità esterna al perimetro di comparto
costituisce solo una ipotesi per la quale occorrerà seguire un iter
procedurale distinto dall'approvazione del piano particolareggiato

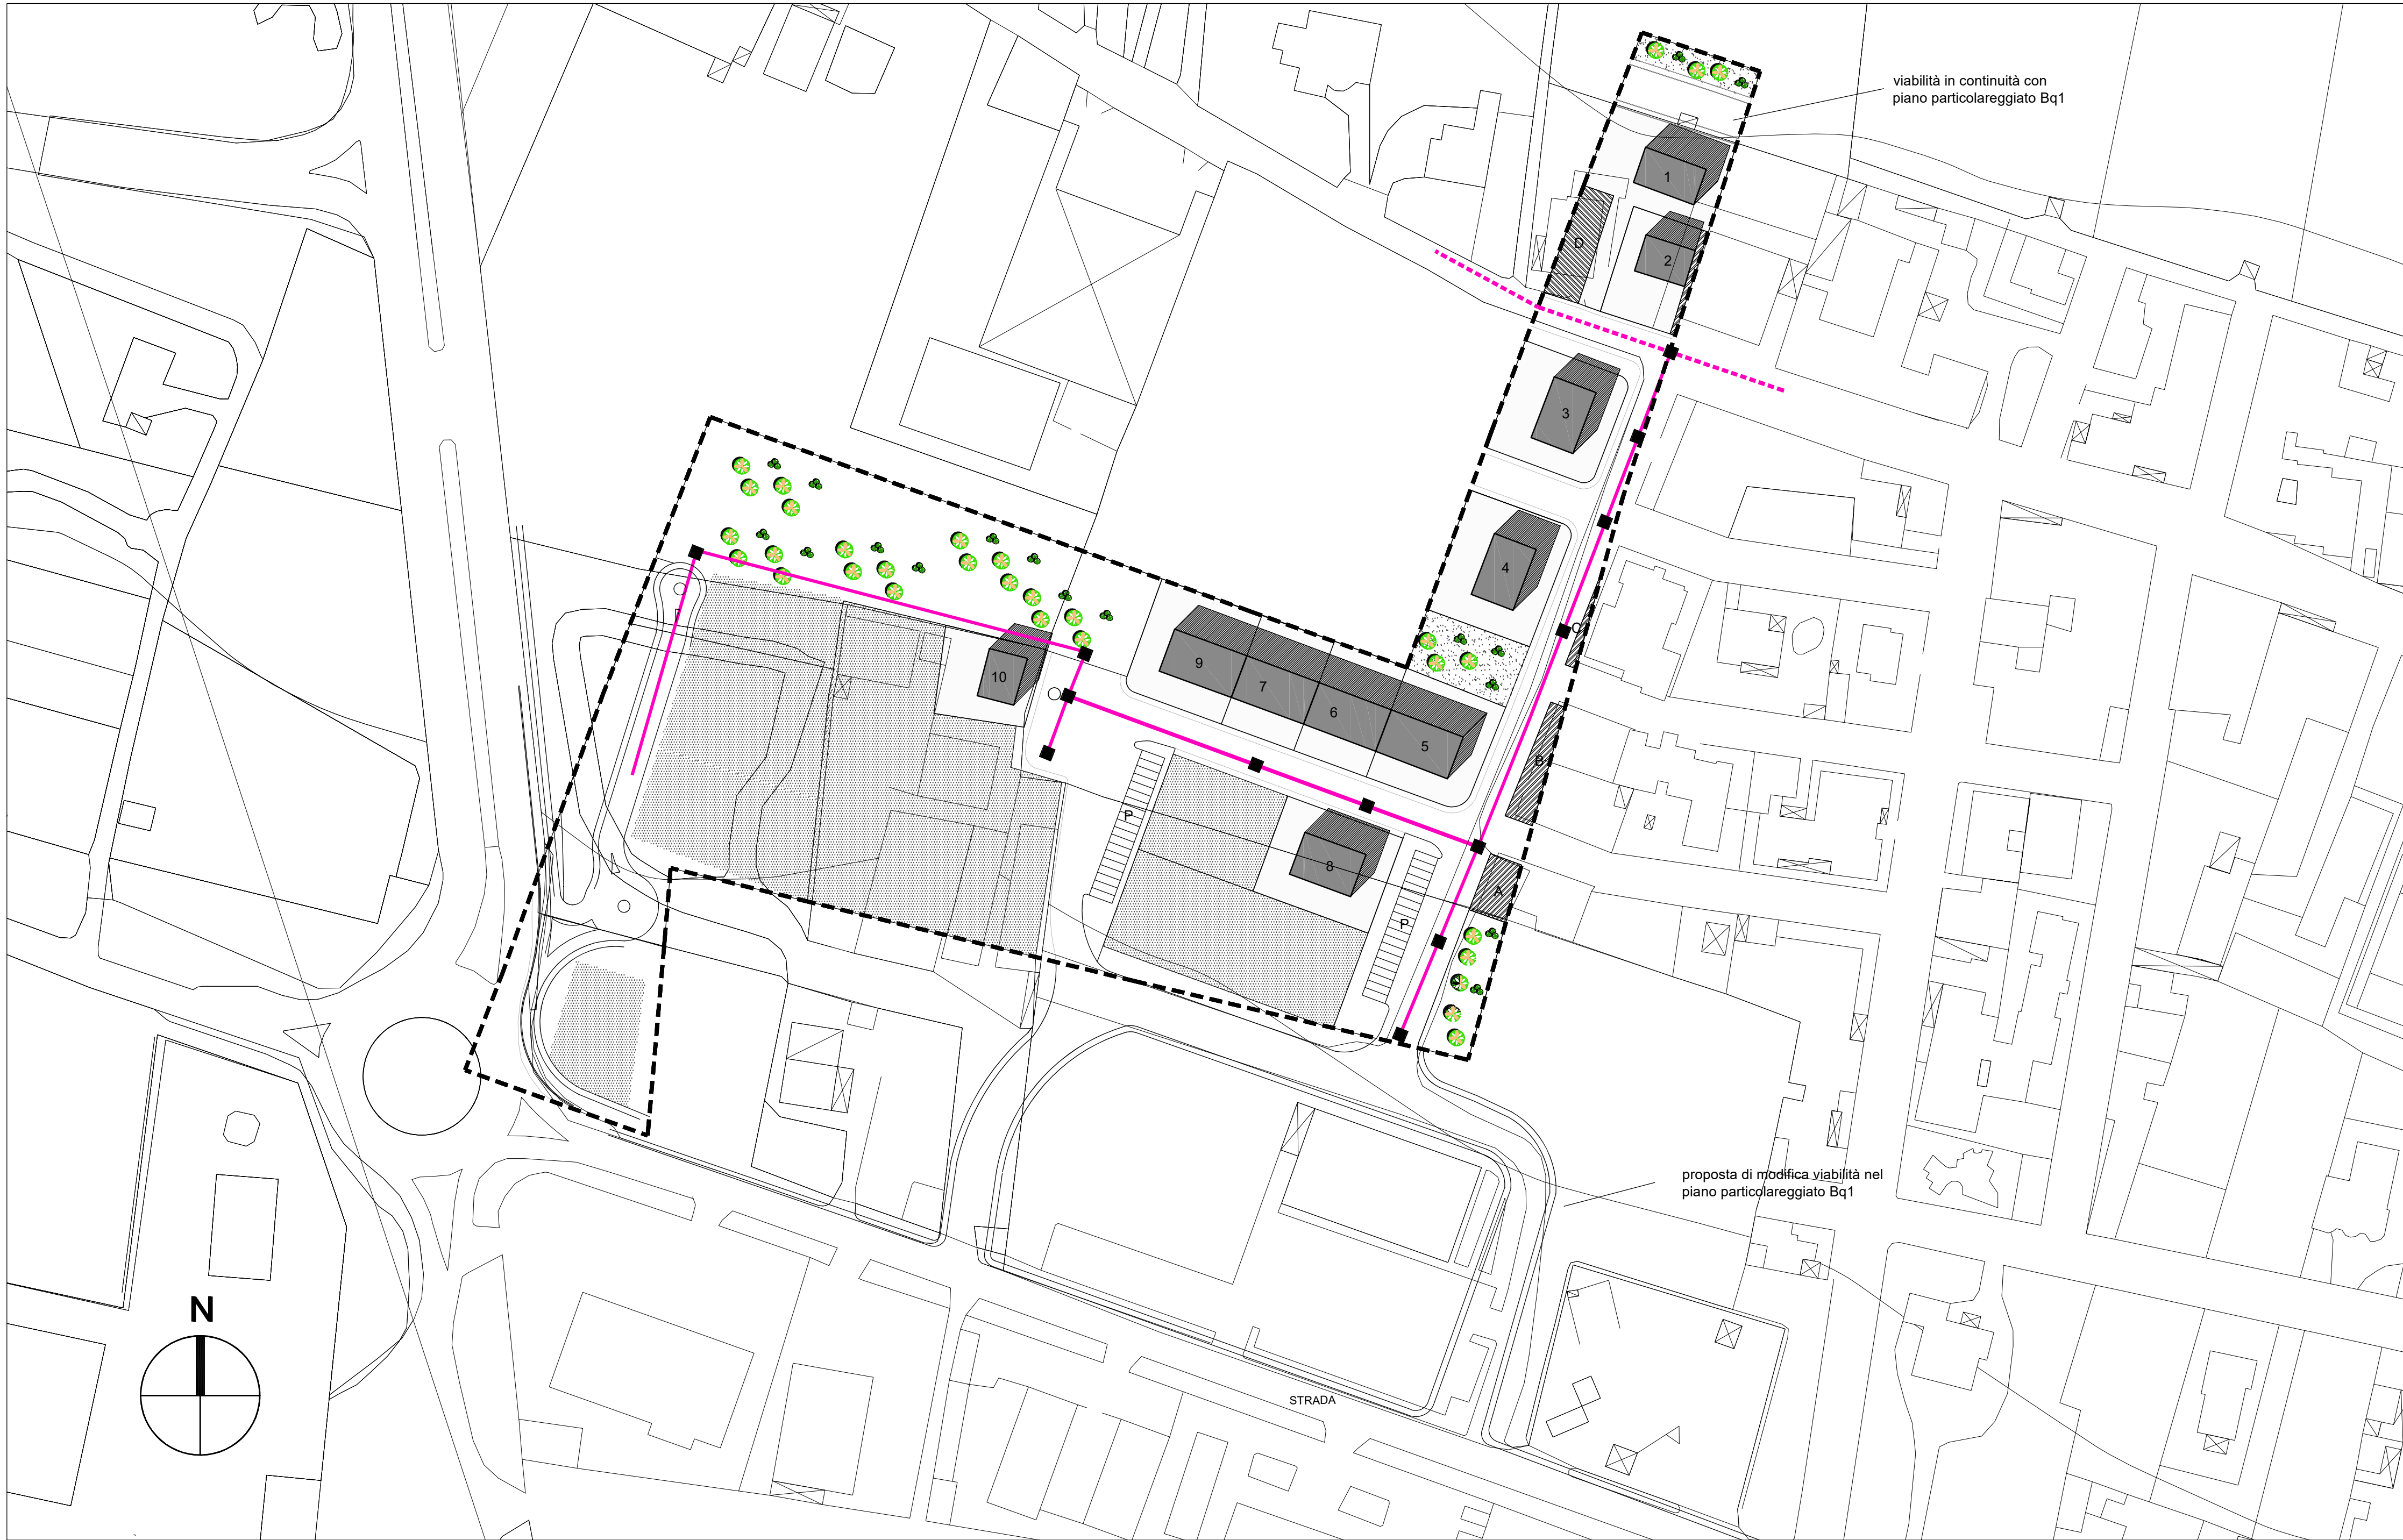

SCHEMA RETE FOGNANTE

LEGENDA RETE FOGNANTE

- RETE FOGNATURA NERA ESISTENTE
- RETE FOGNATURA NERA DI PROGETTO
- POZZETTI RETE FOGNANTE

LEGENDA RETE IDRICA

- CONDOTTA IDRICA ESISTENTE
- CONDOTTA IDRICA DI PROGETTO
DA REALIZZARE CON TUBI DI GHISA SFEROIDALE
DEL DIAMETRO 100 mm CON GIUNTO TIPO RAPIDO
O TYTON E RIVESTIMENTO INTERNO PROTETTIVO,
PER PRESSIONE DI ESERCIZIO A 64 BAR
- SARACINESCHE
- POZZETTI DI LAVAGGIO
- PEZZI SPECIALI

SCHEMA RETE IDRICA

